


gemeente BERINGEN, 1e Afd sectie B.
 "De Muizenheide, Het Gehucht"

schaal : 1/500

- ⊙ : bestaande paalsteen
- ⊕ : nieuwe paalsteen
- ▬ straatkolk
- toezichtspuit riool
- verlichtingspaal
- afsluitkraan H2O
- brandkraan

NOORD

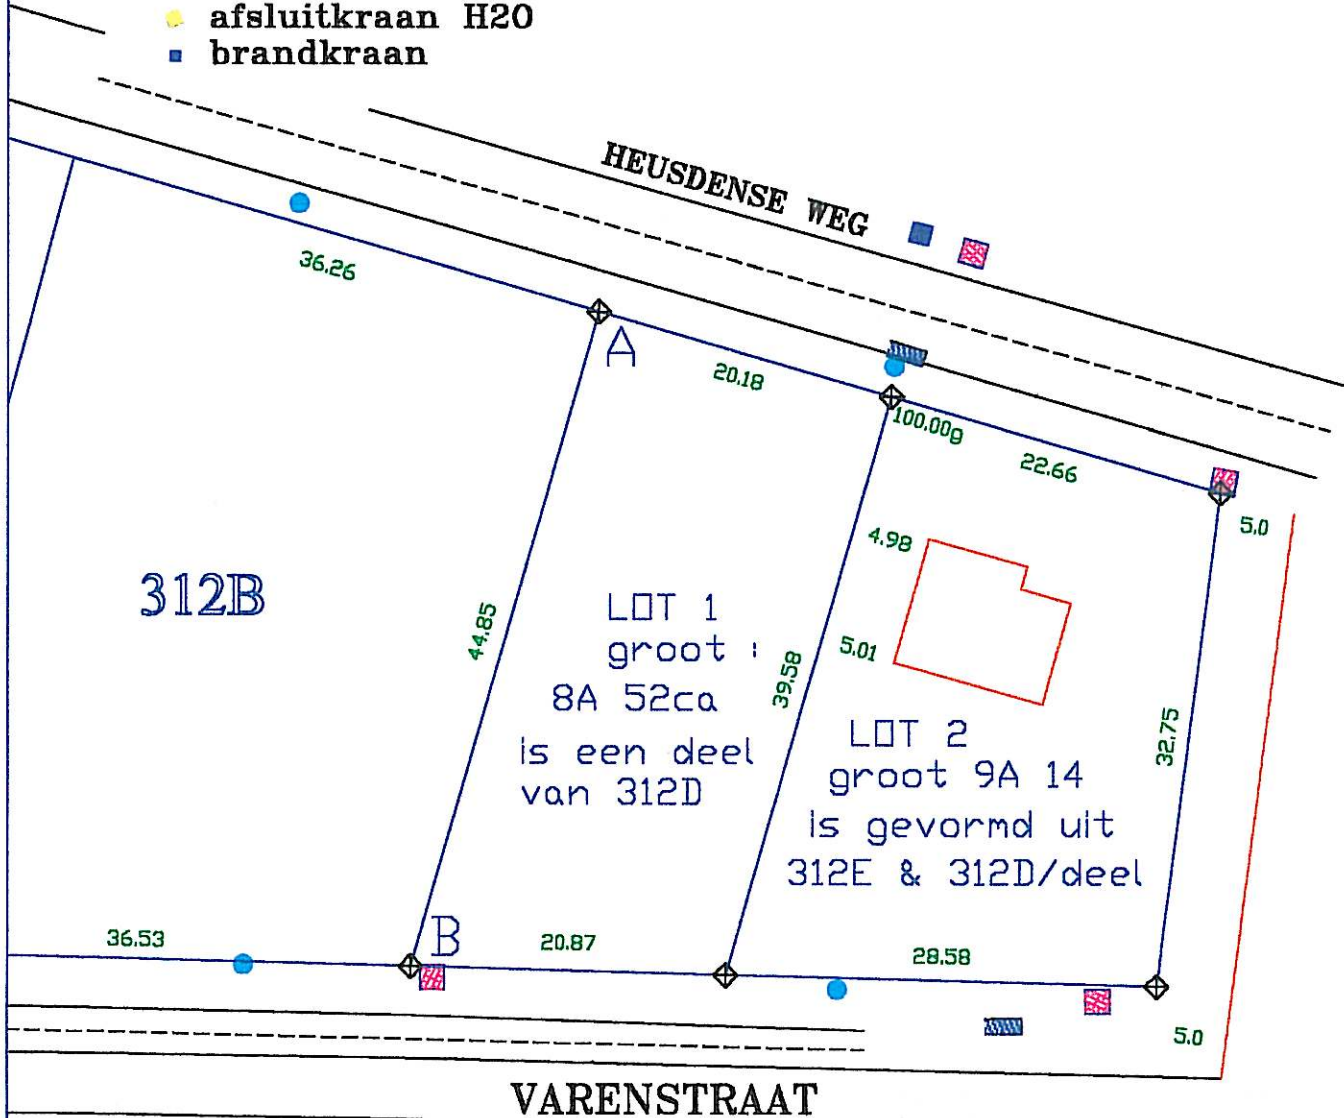

Aldus gemeten, afgepaald en
 getekend,
 Beringen, 5 februari 1999
 door ondergetekende :

RIK CLAES
 LANDMETER - EXPERT

SCHANSSTRAAT 53/1
 3550 HEUSDEN-ZOLDER
 011 - 57 18 03

Gezien en goedgekeurd door het college van
 Beringen mits de voorschriften van de vergun-
 ning en bijlagen gevolgd worden, in zitting van

10 juni 1999

Roger Laenen
 secretaris

Marcel Mondelaers
 burgemeester

